


## 4.101

### Skydedøre - Snittegning nr. L01

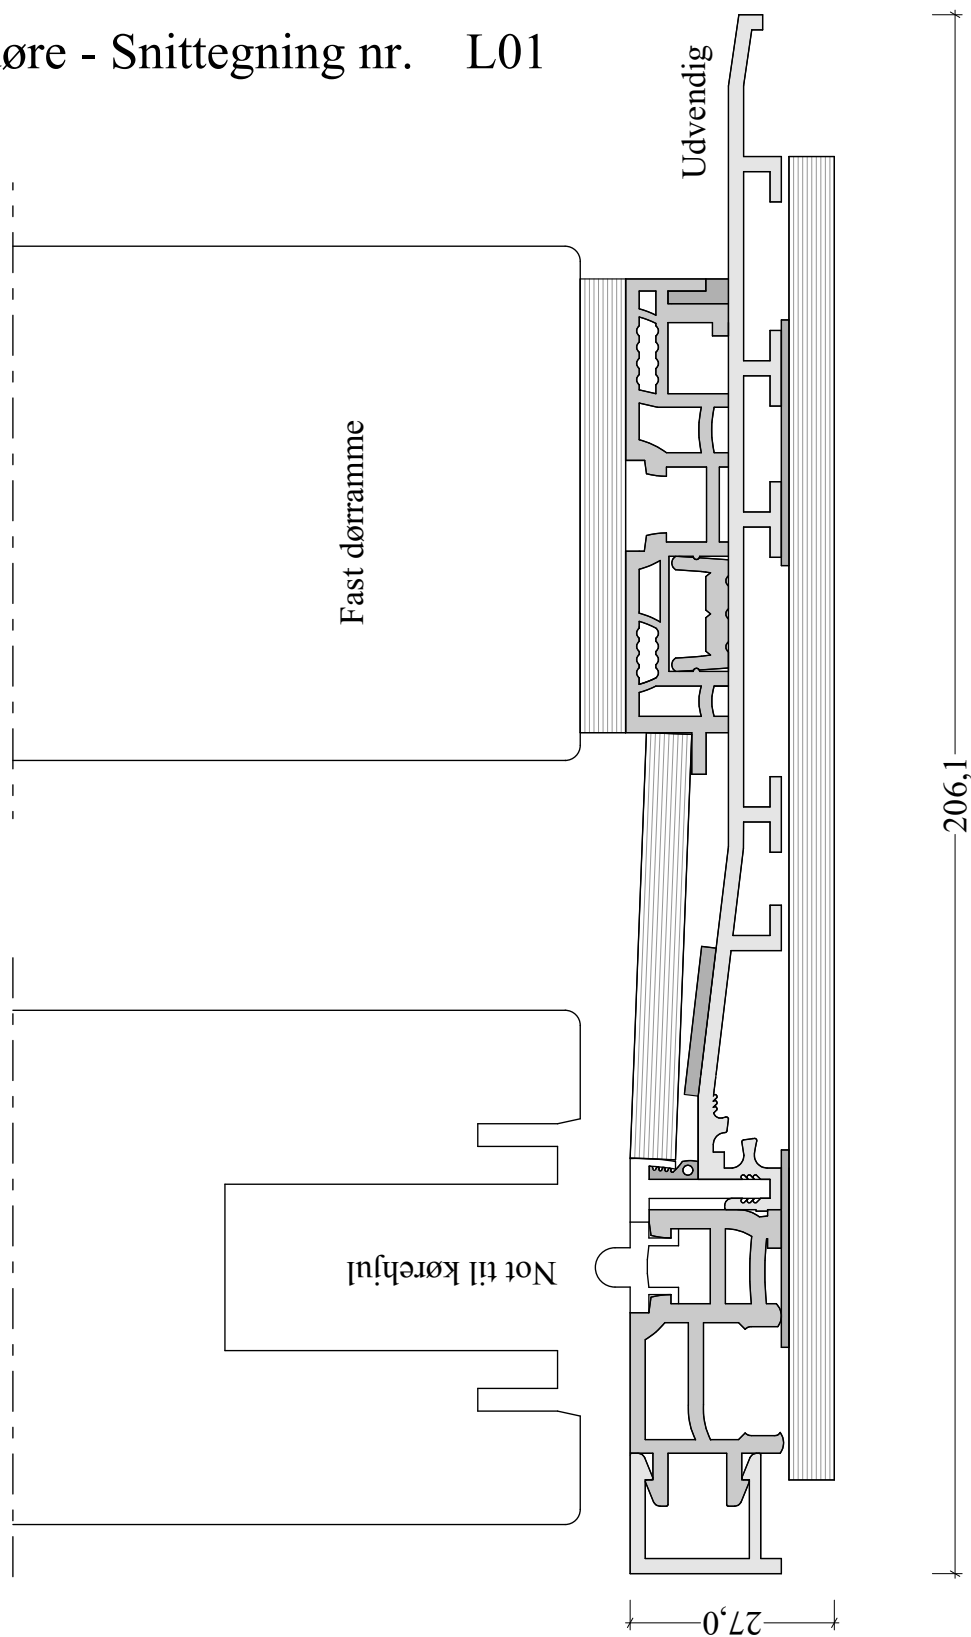

Snit i bundstykke til træskydedør - mål 1:1

Udført 02.09.2022