


4.102

Skydedøre - Snittegning nr. L02

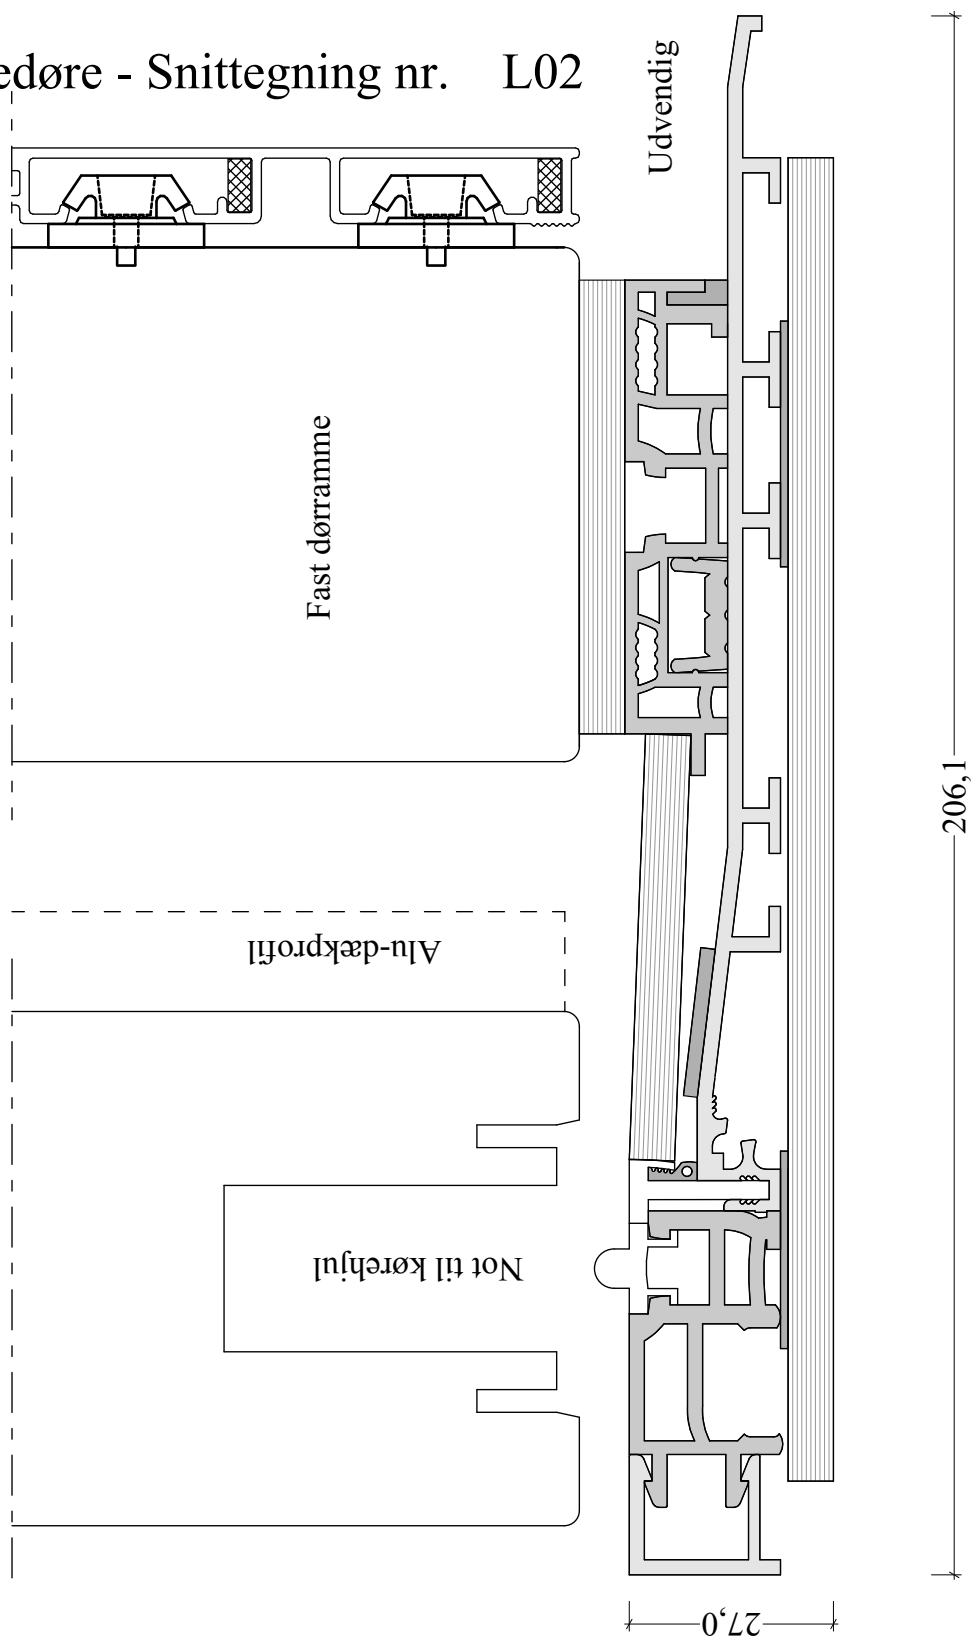

Snit i bundstykke til træ-aluskydedør - mål 1:1

Udført 02.09.2022