


4.104

Skydedøre - Snittegning nr. V02

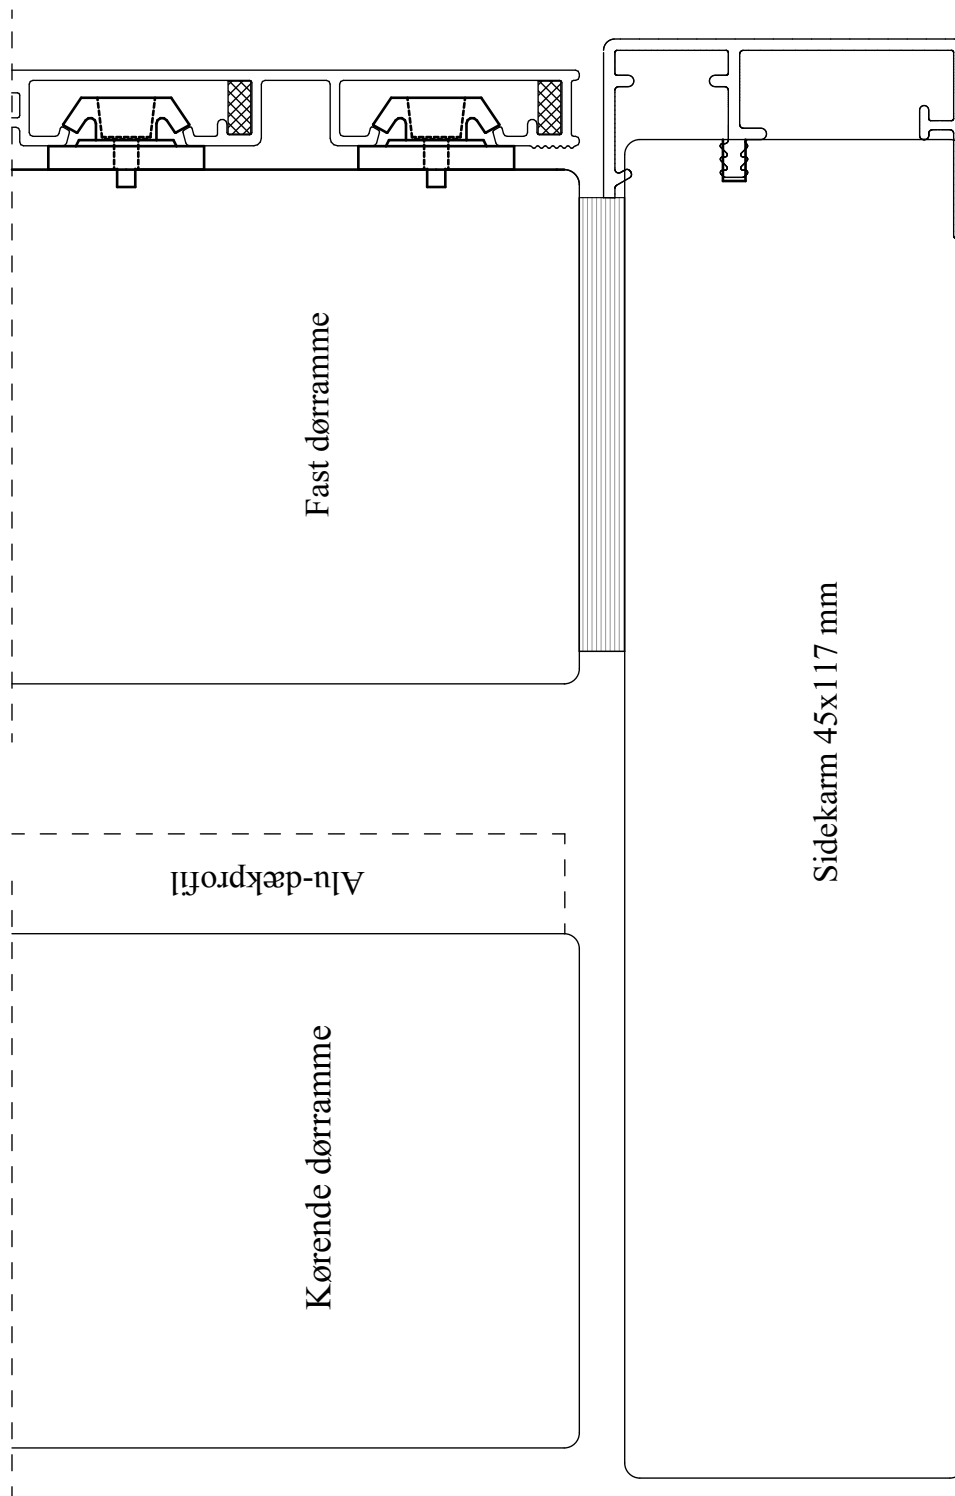

Snit i sidekarm til træ-aluskydedør - mål 1:1

Udført 02.09.2022